


# LUDOTECA - GUARDERIA

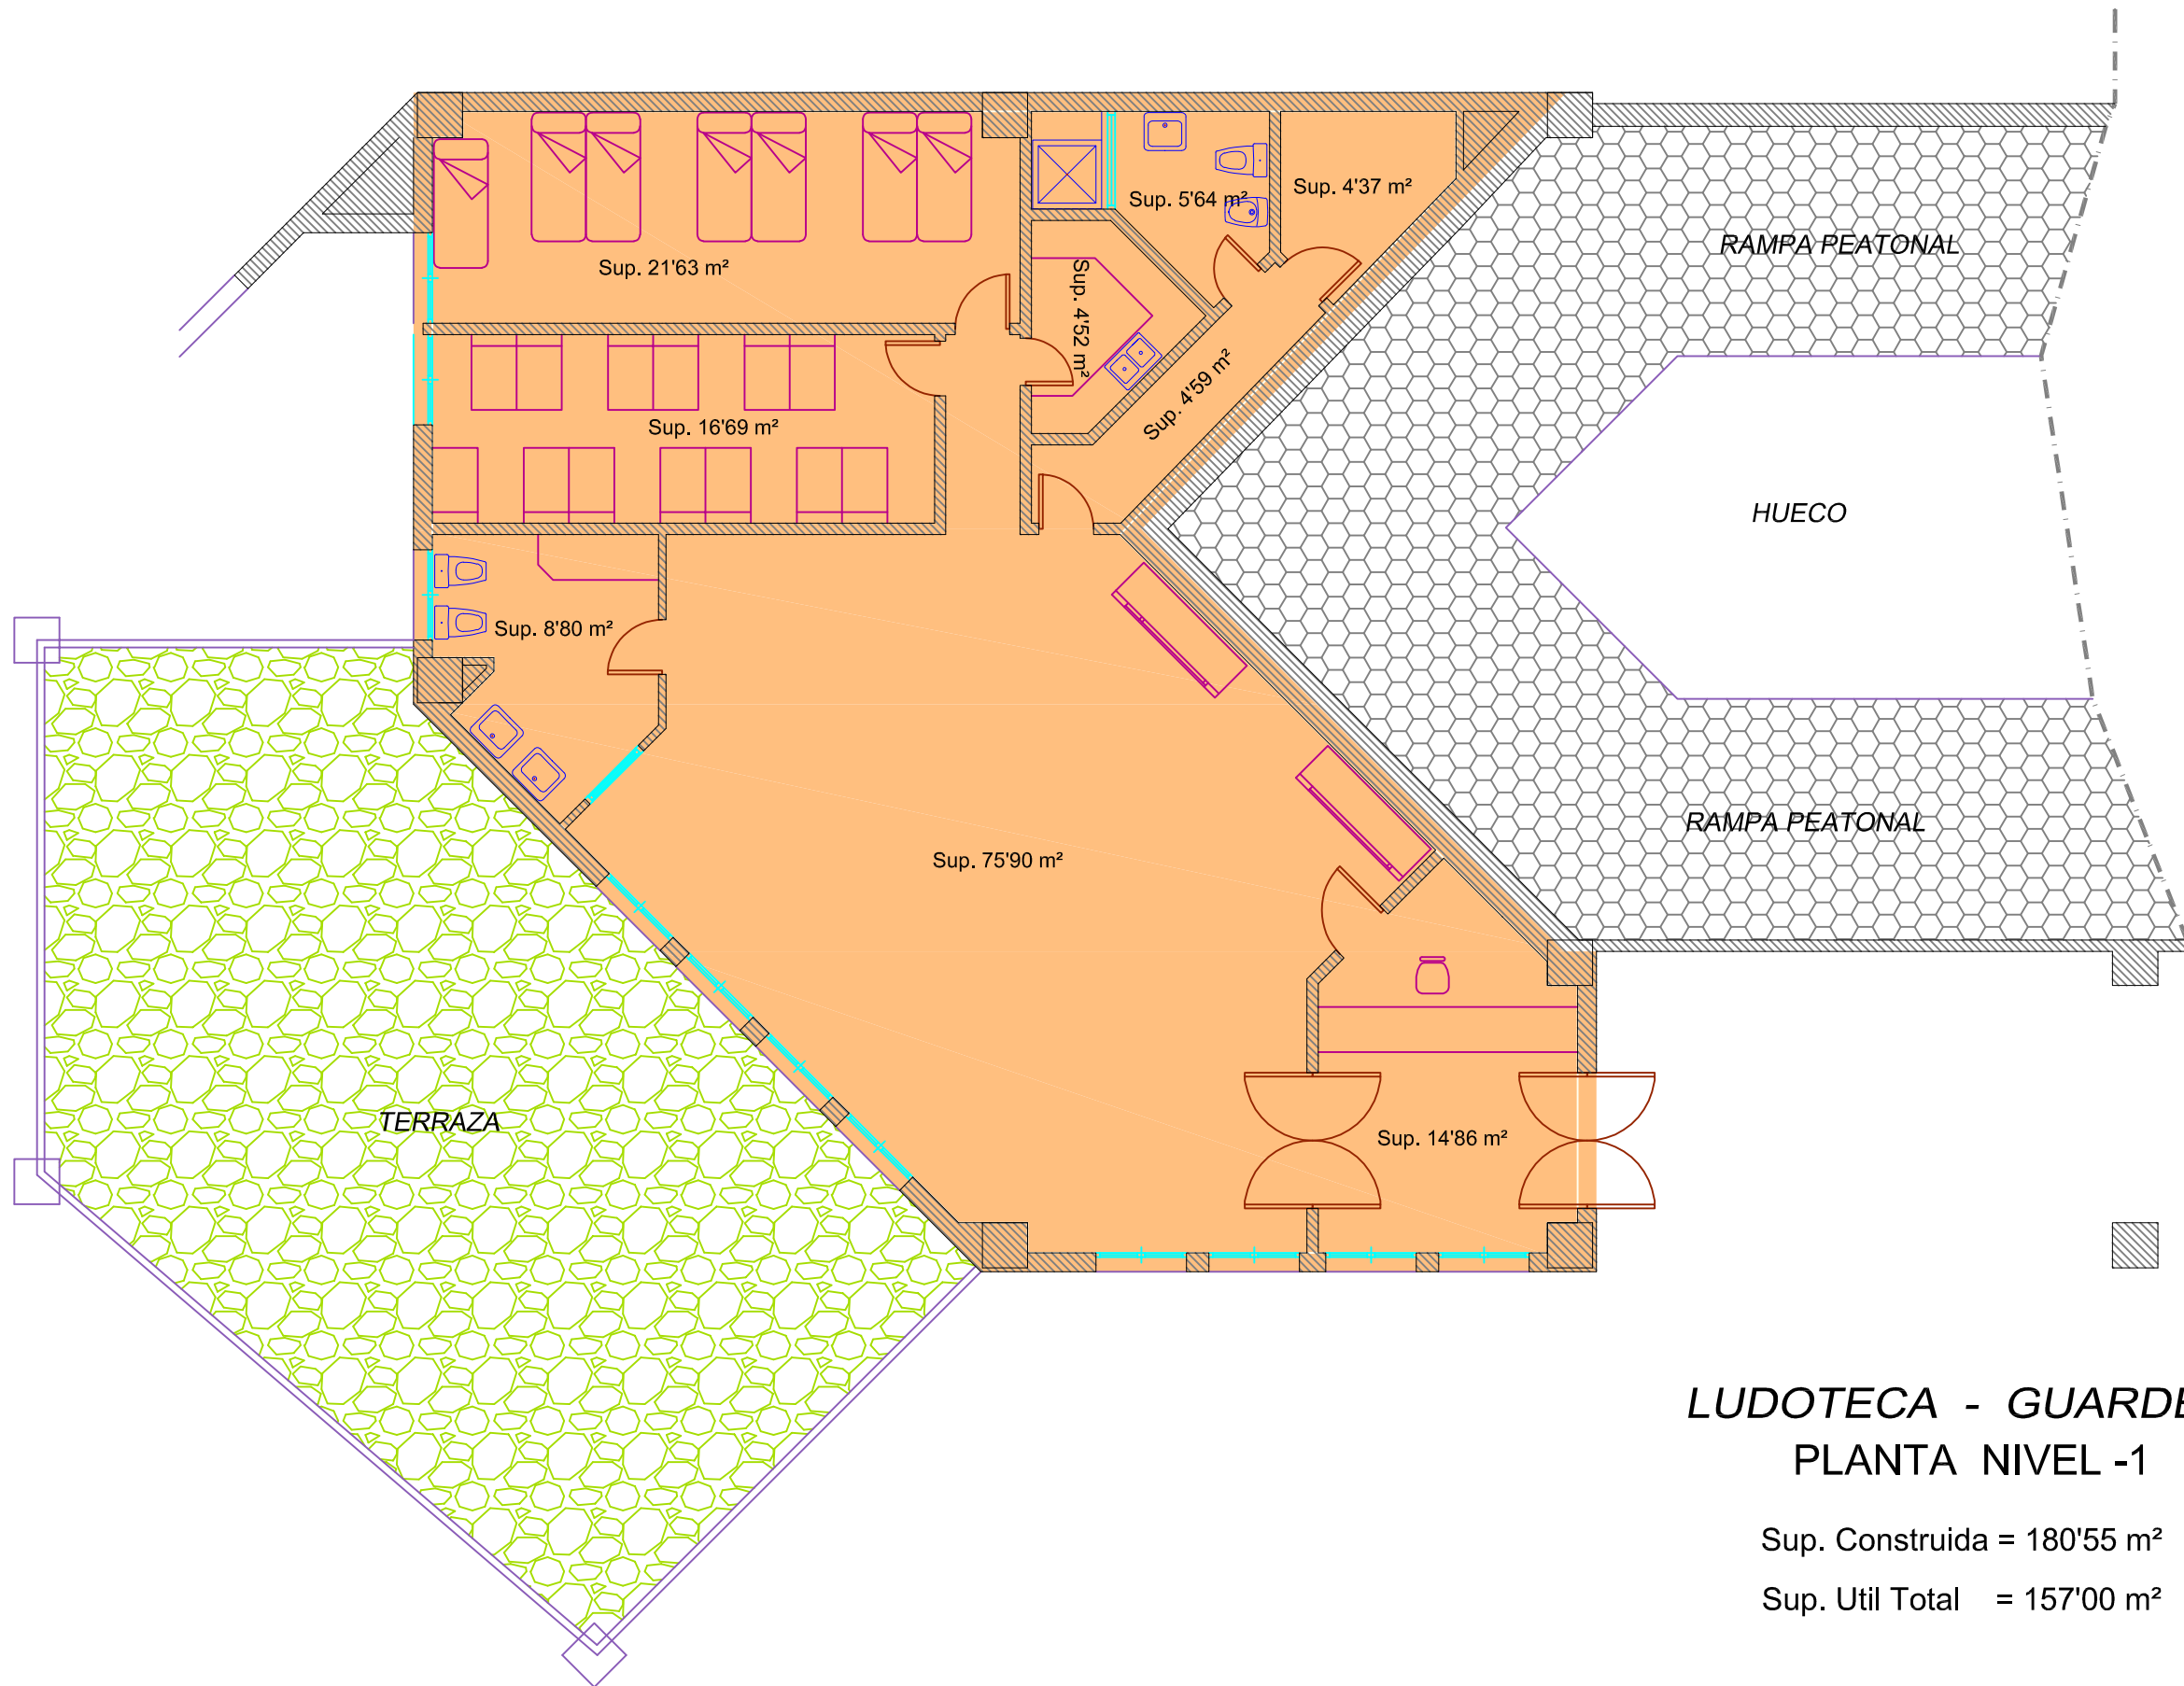

## LUDOTECA - GUARDERIA

### PLANTA NIVEL -1

Sup. Construida = 180'55 m<sup>2</sup>

Sup. Util Total = 157'00 m<sup>2</sup>