


# LOCALES COMERCIALES EN EDIFICIO TELECABINA BORREGUILES

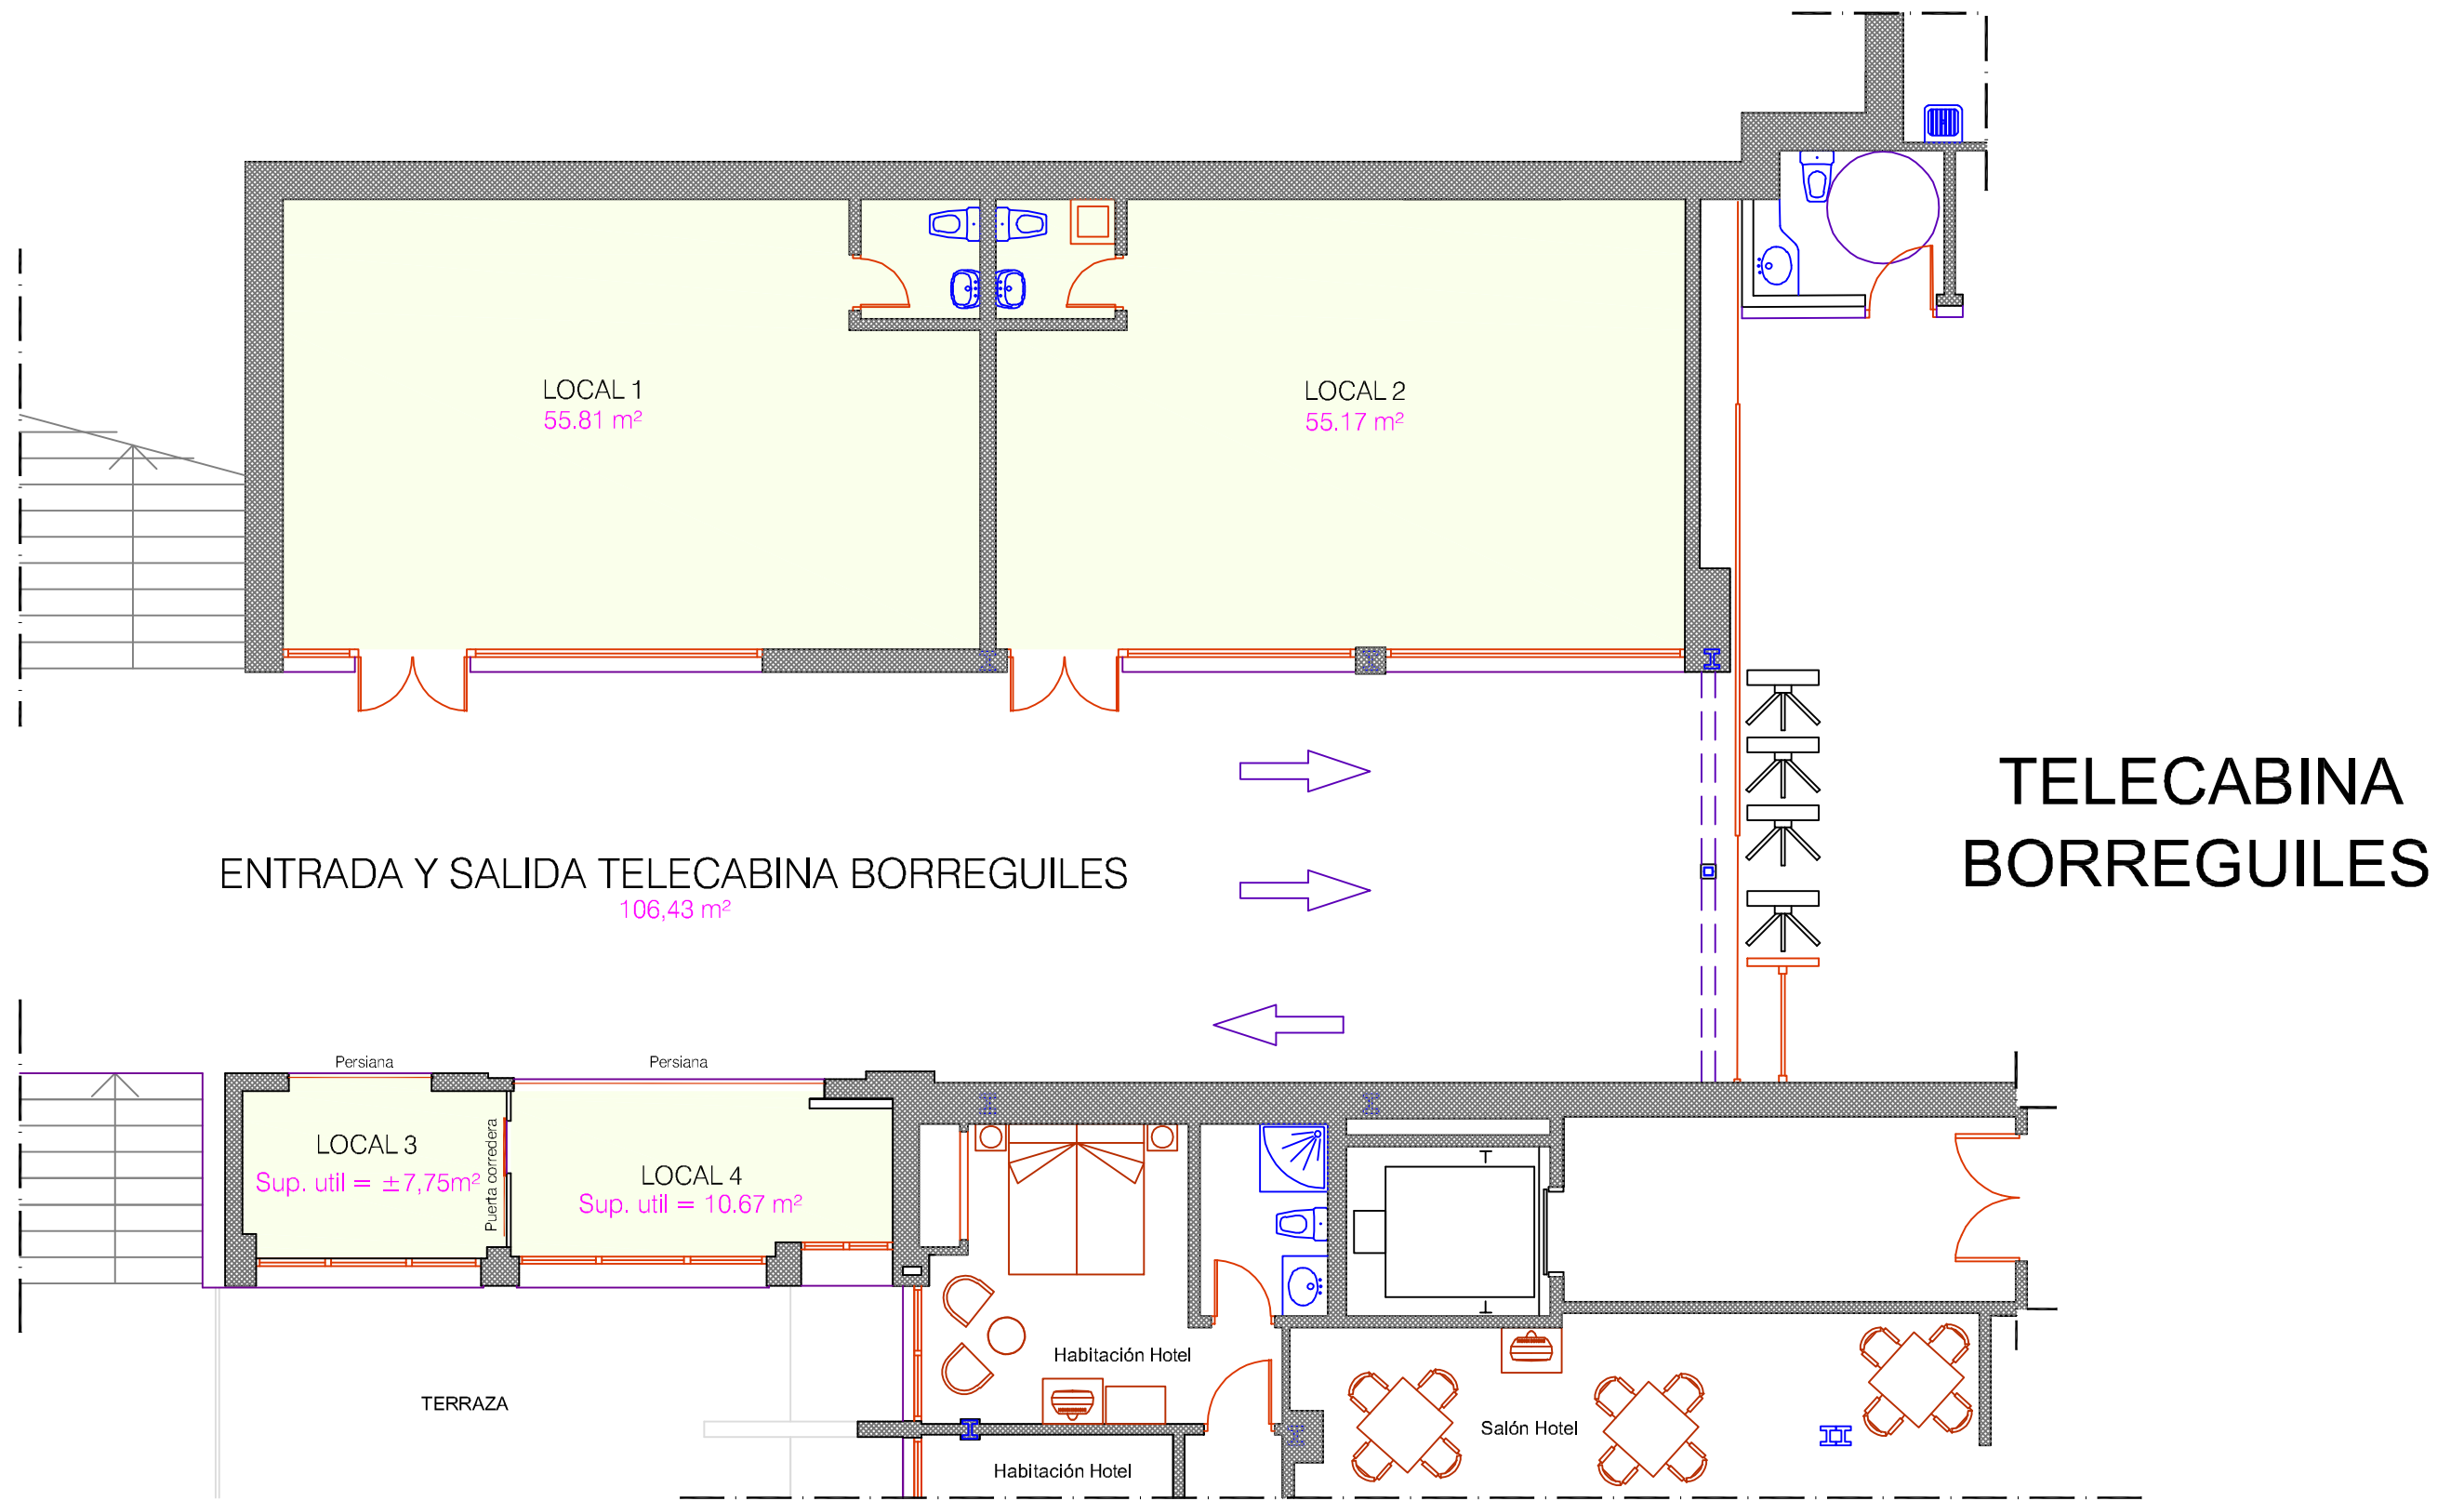

PLANTA DE DISTRIBUCIÓN LOCALES COMERCIALES EN ENTRADA TELECABINA BORREGUILES